



# MONITORUL OFICIAL

## AL

# ROMÂNIEI

Anul 176 (XX) — Nr. 477

PARTEA I  
LEGI, DECRETE, HOTĂRĂRI ȘI ALTE ACTE

Vineri, 27 iunie 2008

### SUMAR

<u>Nr.</u>		<u>Pagina</u>
	ACTE ALE ORGANELOR DE SPECIALITATE ALE ADMINISTRAȚIEI PUBLICE CENTRALE	
798.	— Ordin al ministrului transporturilor privind aprobarea Cerințelor pentru amenajarea și utilizarea terenurilor, altele decât aerodromurile autorizate, pe care pot ateriza, respectiv de pe care pot decola aeronave civile care execută zboruri interne încadrate în categoria operațiunilor aeriene civile de lucru aerian sau aviație generală .....	2–8
1.849/401.	— Ordin al ministrului economiei și finanțelor și al ministrului muncii, familiei și egalității de șanse privind monitorizarea plății unor drepturi de natură socială ..	9–15

# ACTE ALE ORGANELOR DE SPECIALITATE ALE ADMINISTRAȚIEI PUBLICE CENTRALE

MINISTERUL TRANSPORTURILOR

## ORDIN

**privind aprobarea Cerințelor pentru amenajarea și utilizarea terenurilor,  
altele decât aerodromurile autorizate, pe care pot ateriza, respectiv de pe care pot decola  
aeronaive civile care execută zboruri interne încadrate în categoria operațiunilor aeriene civile  
de lucru aerian sau aviație generală**

În temeiul prevederilor art. 4 lit. f) din Ordonanța Guvernului nr. 29/1997 privind Codul aerian civil, republicată, cu modificările și completările ulterioare, ale art. 9 alin. (5) lit. b) din Hotărârea Guvernului nr. 1.172/2003 pentru aprobarea procedurii de autorizare a zborurilor cu aeronaive civile și de stat în spațiul aerian național, cu modificările ulterioare, precum și ale art. 5 alin. (4) din Hotărârea Guvernului nr. 367/2007 privind organizarea și funcționarea Ministerului Transporturilor, cu modificările ulterioare,

pentru îndeplinirea atribuțiilor ce revin Ministerului Transporturilor ca autoritate de stat în domeniul transporturilor,

**ministrul transporturilor** emite următorul ordin.

Art. 1. — (1) Se aprobă Cerințele pentru amenajarea și utilizarea terenurilor, altele decât aerodromurile autorizate, pe care pot ateriza, respectiv de pe care pot decola aeronaive civile care execută zboruri interne încadrate în categoria operațiunilor aeriene civile de lucru aerian sau aviație generală, prevăzute în anexa care face parte integrantă din prezentul ordin.

(2) Cerințele prevăzute la alin. (1) se aplică numai în cazul terenurilor amenajate cu caracter temporar, situate în afara localităților urbane și utilizate exclusiv pentru efectuarea zborurilor VFR.

Art. 2. — (1) Pentru terenurile care sunt amenajate în vederea utilizării de către aeronaive civile care execută zboruri interne încadrate în categoria operațiunilor aeriene civile de lucru aerian sau aviație generală și care:

a) sunt situate în interiorul localităților urbane; sau

b) sunt utilizate pentru efectuarea zborurilor IFR; sau

c) sunt utilizate cu caracter permanent, respectiv mai mult de 6 luni într-un an calendaristic, indiferent de amplasamentul terenurilor,

este necesară obținerea unui certificat de autorizare din partea Regiei Autonome „Autoritatea Aeronautică Civilă Română”.

(2) Cerințele pentru obținerea certificatului de autorizare prevăzut la alin. (1) sunt cele stabilite pentru autorizarea aerodromurilor civile, prevăzute în Reglementarea aeronautică civilă română RACR-AD-AADC/Autorizarea aerodromurilor civile, aprobată prin Ordinul ministrului lucrărilor publice, transporturilor și locuinței nr. 744/2003.

Art. 3. — (1) Prezentul ordin se publică în Monitorul Oficial al României, Partea I.

(2) La data intrării în vigoare a prezentului ordin, Ordinul ministrului transporturilor, construcțiilor și turismului nr. 1.022/2003 pentru aprobarea Reglementării aeronautice civile române privind amenajarea și utilizarea terenurilor temporare de aeronautică civilă — RACR-AD-AUTT, ediția 1/2003, publicat în Monitorul Oficial al României, Partea I, nr. 35 din 16 ianuarie 2004, se abrogă.

Art. 4. — Regia Autonomă „Autoritatea Aeronautică Civilă Română” va lua măsurile necesare pentru ducerea la îndeplinire a prezentului ordin și va supraveghea respectarea prevederilor acestuia de către operatorii aeriieni români.

p. Ministrul transporturilor,

**Septimiu Buzașu,**

secretar de stat

București, 20 iunie 2008.

Nr. 798.

ANEXĂ

## CERINȚE

**pentru amenajarea și utilizarea terenurilor, altele decât aerodromurile autorizate, pe care pot ateriza, respectiv de pe care pot decola aeronaive civile care execută zboruri interne încadrate în categoria operațiunilor aeriene civile de lucru aerian sau aviație generală**

### CAPITOLUL I

#### Generalități

##### 1.1. Prevederi generale. Aplicabilitate

1.1.1. Prezenta reglementare stabilește, în conformitate cu prevederile art. 9 pct. (5) lit. b) din Hotărârea Guvernului nr. 1.172/2003 pentru aprobarea procedurii de autorizare a

zborurilor cu aeronaive civile și de stat în spațiul aerian național, cu modificările ulterioare, cerințele minime pentru amenajarea și utilizarea terenurilor, altele decât aerodromurile autorizate, destinate zborurilor aeronavelor care execută operațiuni aeriene de lucru aerian sau aviație generală în spațiul aerian național.

Produs electronic destinat exclusiv informării gratuite a persoanelor fizice asupra actelor ce se publică în Monitorul Oficial al României

1.1.2. Prevederile prezentei reglementări se aplică numai în cazul terenurilor amenajate și utilizate cu caracter temporar, situate în afara localităților urbane și utilizate exclusiv pentru efectuarea zborurilor VFR, denumite în continuare *terenuri temporare*. Prin *utilizare cu caracter temporar* se înțelege utilizarea terenului pentru o perioadă mai mică de 6 luni într-un an calendaristic.

1.1.3. Operatorii aeronavelor poartă întreaga responsabilitate pentru stabilirea și amenajarea terenurilor temporare pe care le utilizează, conform cerințelor din prezenta reglementare, pentru realizarea condițiilor de siguranță a zborului, precum și pentru supravegherea desfășurării operațiunilor aeriene civile desfășurate pe aceste terenuri.

1.1.4. Terenurile temporare destinate a fi folosite pentru operațiuni de lucru aerian sau aviație generală se autorizează de către operatorii aeronavelor implicați.

1.1.5. Ca parte integrantă a procesului de autorizare a terenurilor temporare, operatorii aeronavelor trebuie să elaboreze o documentație tehnică pentru fiecare teren temporar utilizat.

1.1.6. Formatul, structura și conținutul formularelor care alcătuiesc documentația tehnică de autorizare a terenurilor temporare de aeronautică civilă se stabilesc de Autoritatea Aeronautică Civilă Română (AACR), se aprobă prin decizie a directorului general al AACR și se publică pe pagina web a AACR.

## 1.2. Definiții

1.2.1. În sensul prezentei reglementări, termenii utilizați au următoarele semnificații:

— *arie de decolare și aterizare* — suprafața pătrată, delimitată pe un heliport temporar și destinată aterizării și decolării elicopterelor;

— *arie de siguranță* — aria definită în exteriorul ariei de decolare și aterizare a unui heliport temporar, degajată de obstacole, destinată reducerii riscurilor deteriorării materiale în cazul în care elicopterul se abate accidental de la aria de decolare și aterizare;

— *forță majoră* — un eveniment imprevizibil și inevitabil care generează imposibilitatea temporară sau definitivă de executare a unui zbor în conformitate cu autorizarea acordată;

— *manual operațional* — documentul care stabilește organizarea compartimentelor de zbor și operaționale ale operatorului aeronavei și relațiile dintre acestea, precum și procedurile și instrucțiunile care guvernează activitatea acestora în vederea asigurării siguranței zborului;

— *obstacol* — orice obiect fix (natural sau artificial, temporar ori permanent) sau mobil, ori părți ale acestuia, care prin amplasare, proprietăți fizice, caracteristici constructive și/sau funcționale afectează ori poate afecta siguranța activităților aeronautice;

— *operator al aeronavei* — persoana fizică sau juridică care efectuează operațiuni aeriene cu o aeronavă civilă; în cazul operațiunilor aeriene civile de aviație generală, operator al aeronavei este considerat pilotul aflat la comanda aeronavei; în cazul operațiunilor aeriene civile de lucru aerian, operator al aeronavei este considerată persoana deținătoare a documentului de certificare care stă la baza efectuării operațiunii respective;

— *pistă* — suprafața dreptunghiulară definită în perimetrul unui teren de zbor, amenajată adecvat tipului de sol (înierbat sau sol compact) și destinată aterizării și decolării avioanelor;

— *siguranța zborului* — capacitate a activității aeronautice constând în evitarea afectării sănătății sau pierderii de vieți omenești, precum și a producerii de pagube materiale;

— *suprafețe de limitare a (înălțimii) obstacolelor* — seria de suprafețe care definesc un volum al spațiului aerian pe și în jurul unui teren temporar de aeronautică civilă, care trebuie menținut liber de obstacole cu scopul de a permite zborul aeronavelor în condiții de siguranță;

— *teren de zbor* — suprafața dreptunghiulară delimitată pe un teren temporar și destinată aterizării și decolării avioanelor;

— *zbor VFR* — zborul efectuat în conformitate cu regulile de zbor la vedere;

— *zonă de siguranță* — zona adiacentă unui teren temporar de aeronautică civilă, indiferent de proprietar, definită cu scopul de a limita înălțimea obstacolelor și de a preveni efectele negative de orice natură, directe și/sau indirecte, asupra operării aeronavelor și ansamblului activităților aeronautice — în interesul siguranței zborului aeronavelor și securității aeronautice;

1.2.2. Cealalți termeni aeronautici utilizați au înțelesul din Codul aerian civil.

## CAPITOLUL II

### Terenuri temporare pentru avioane

#### 2.1. Caracteristici fizice ale terenului de zbor

2.1.1. La alegerea/stabilirea unui teren de zbor, operatorul aeronavei va urmări ca terenul respectiv:

a) să fie degajat de obstacole care pot afecta siguranța zborului (rețele electrice/telefonice, clădiri, stâlpi/piloni, canale, copaci, proeminențe de teren etc.);

b) să fie orientat cu axul longitudinal pe direcția predominantă a vântului în zonă;

c) să permită aterizarea, rularea și staționarea avioanelor la sol, în condiții de teren uscat sau umed;

d) să nu prezinte denivelări (gropi, șanțuri, mușuroaie etc.);

e) să nu fie într-o zonă inundabilă și să permită drenarea naturală a apelor pluviale.

2.1.2. Terenul de zbor va fi de formă dreptunghiulară, cu lungimea de minimum 500 m și lățimea de 100 m.

2.1.3. Pentru siguranța operațiunilor aeriene:

a) suprafața terenului de zbor trebuie amenajată și menținută în stare bună de utilizare, adecvat tipului de sol (înierbat sau sol compact);

b) lungimea terenului de zbor trebuie stabilită astfel încât să permită decolarea și aterizarea tipurilor de aeronave folosite, corespunzător caracteristicilor/perforanțelor acestora, dar nu mai mică de 500 m;

c) panta longitudinală a terenului de zbor nu trebuie să fie mai mare de 2 %.

2.1.4. Dacă pe terenul de zbor se delimitează explicit o pistă de decolare-aterizare, aceasta va avea lungimea de minimum 500 m și lățimea de minimum 1,5 anvergura maximă a avioanelor folosite, dar nu mai puțin de 30 m.

2.1.5. — (1) Situația terenului de zbor va fi definită prin coordonate geografice cu precizia de o zecimală de minut.

(2) Se admite și definirea numai prin distanțe și direcții față de repere ușor de recunoscut pe teren și pe hartă.

#### 2.2 Identificarea și evaluarea obstacolelor

2.2.1. Operatorul aeronavei trebuie să identifice obstacolele semnificative din zona terenului temporar și să evalueze influența acestora asupra siguranței zborului.

2.2.2. — (1) Regimul de obstacolare în zona terenului temporar se definește prin următoarele suprafețe virtuale de limitare a înălțimii obstacolelor, asociate terenului de zbor: suprafețe de decolare/aterizare (culoare aeriene de acces), suprafețe de tranziție și suprafața orizontală.

(2) Caracteristicile suprafețelor menționate la alin. (1) sunt prezentate în figura 2-1\*.)

\*) Figura 2-1 este reprodusă în facsimil.

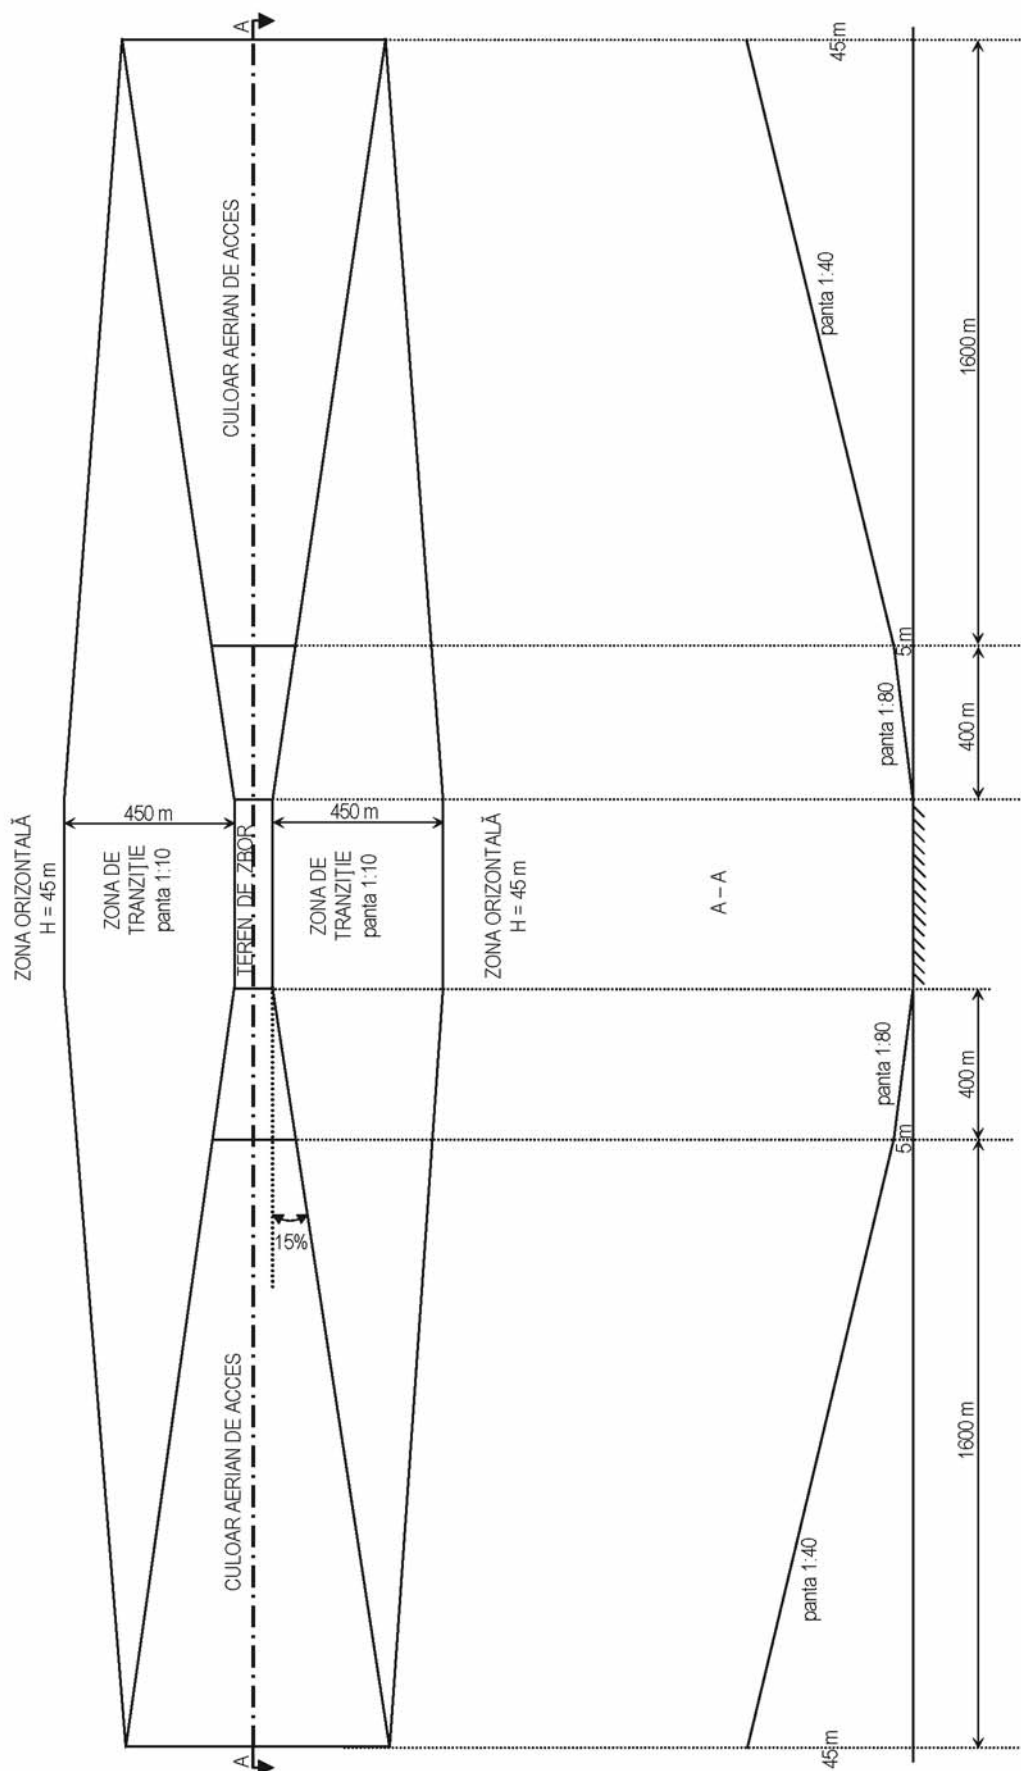


Fig. 2 – 1: Suprafete de limitare a înălțimii obstacolelor. Zone de siguranță

2.2.3. Unde condițiile locale nu permit realizarea pantelor precizate pentru suprafețele de limitare a înălțimii obstacolelor în culoarul aerian de acces, se admite panta de 1: 50 pe lungimea totală de 2.000 m.

2.2.4. În perimetrul terenului de zbor nu se admit obiecte fixe, cu excepția mijloacelor vizuale necesare navigației aeriene, care trebuie să fie frangibile și marcate în culori contrastante cu fundalul.

2.2.5. Direcțiile de apropiere finală și de decolare trebuie să fie libere de obstacole (rețele electrice, stâlpi, copaci, proeminențe ale terenului etc.).

2.2.6. Orice obiect care poate constitui prin înălțimea sau poziția sa un pericol la aterizare sau la decolare și care nu poate fi înlăturat trebuie marcat vizibil.

2.2.7. — (1) În situații de forță majoră, pentru locurile care nu au fost evaluate anterior, operatorul aeronavei poate aplica o procedură specifică de aterizare/decolare care să permită evaluarea din aer de către pilot a compatibilității locului cu performanțele avionului și cu natura misiunii.

(2) Dimensiunile locului vor fi cel puțin egale cu dimensiunile terenurilor de zbor autorizate.

(3) Responsabilitatea pentru alegerea terenului și siguranța aterizării îi aparține în totalitate pilotului comandant.

(4) Fiecare operator care utilizează terenuri temporare are obligația de a elabora procedura specifică menționată la alin. (1), care va fi inclusă, după caz, în Manualul operațional al operatorului aeronavei.

### 2.3 Semnalizări la sol și marcaje

Semnalizările la sol și marcajele pe un teren temporar se fac cu respectarea prevederilor secțiunii 4 din anexa 1 la Reglementarea aeronautică civilă română RACR — RA, Regulile aerului, ediția 02/2006, cu modificările și completările ulterioare.

### 2.4. Parcarea avioanelor

2.4.1. Pe durata parcării avioanelor operatorul aeronavei trebuie să adopte măsurile adecvate de protecție, siguranță și supraveghere a acestora.

2.4.2. La rularea sau tractarea avioanelor, precum și în pozițiile de parcare trebuie să existe o distanță de cel puțin 5 m între extremitățile avioanelor și între extremitățile avioanelor și obiectele din jur (clădiri, garduri, copaci, vehicule etc.).

2.4.3. Platforma de parcare, de încărcare etc. se va amenaja în exteriorul terenului de zbor, lateral, la o distanță de cel puțin 10 m de marginea acestuia.

### 2.5. Documentația tehnică de autorizare

Documentația tehnică aferentă terenurilor temporare trebuie să includă:

- a) fișa terenului de zbor;
- b) harta (schița) terenului de zbor;
- c) harta (schița) de zonă și obstacole a terenului de zbor;

- d) tabel cu obstacole la terenul de zbor;
- e) fișa de inspecție periodică a terenului de zbor.

## CAPITOLUL III

### Terenuri temporare pentru elicoptere

#### 3.1. Caracteristici fizice ale terenurilor temporare pentru elicoptere

3.1.1. — (1) La alegerea/stabilirea unui teren temporar pentru elicoptere, denumit în continuare *heliport temporar*, operatorul aeronavei va urmări ca acesta să fie degajat de obstacole care pot afecta siguranța zborului (rețele electrice/telefonice, clădiri, stâlpi/piloni, copaci, proeminențe de teren etc.), corelat cu direcția vântului predominant.

(2) Ariile de decolare/aterizare și, respectiv, de siguranță trebuie:

- a) să permită aterizarea și staționarea elicopterelor la sol, în condiții de teren uscat sau umed;
- b) să nu prezinte denivelări (gropi, șanțuri, mușuroaie etc.);
- c) să nu fie într-o zonă inundabilă și să permită drenarea naturală a apelor pluviale.

3.1.2. Aria de decolare/aterizare va fi de formă pătrată, cu latura 2D (unde *D* este cea mai mare dintre dimensiunile maxime de gabarit ale elicopterelor folosite, când rotoarele sunt pornite).

3.1.3. Aria de siguranță situată la exteriorul ariei de decolare/aterizare trebuie să fie la nivelul acesteia, de formă pătrată, cu latura 2D+10 m.

3.1.4. Pentru siguranța operațiunilor aeriene:

- a) heliportul temporar trebuie să permită decolarea și aterizarea tipurilor de elicoptere folosite, corespunzător caracteristicilor/permanențelor acestora;
- b) suprafețele de decolare/aterizare și, respectiv, de siguranță trebuie amenajate și menținute în stare bună de utilizare, adecvat tipului de sol (înierbat sau sol compact) și de condițiile acestuia (praf, nisip, zăpadă);
- c) panta suprafețelor nu trebuie să fie mai mare de 8°.

3.1.5. — (1) Situația heliportului temporar va fi definită prin coordonate geografice cu precizia de o zecimală de minut.

(2) Se admite și definirea numai prin distanțe și direcții față de repere ușor de recunoscut pe teren și pe hartă.

#### 3.2. Identificarea și evaluarea obstacolelor

3.2.1. Operatorul aeronavei trebuie să identifice obstacolele semnificative din zona heliportului temporar și să evalueze influența acestora asupra siguranței zborului.

3.2.2. — (1) Regimul de obstacolare în zona heliportului temporar se definește prin următoarele suprafețe virtuale de limitare a înălțimii obstacolelor, asociate ariilor de decolare/aterizare și, respectiv, de siguranță: suprafețe de decolare/aterizare (culoare aeriene de acces) și suprafețe de tranziție.

(2) Caracteristicile suprafețelor menționate la alin. (1) sunt prezentate în figura 3-1\*):

\*) Figura 3-1 este reprodusă în facsimil.

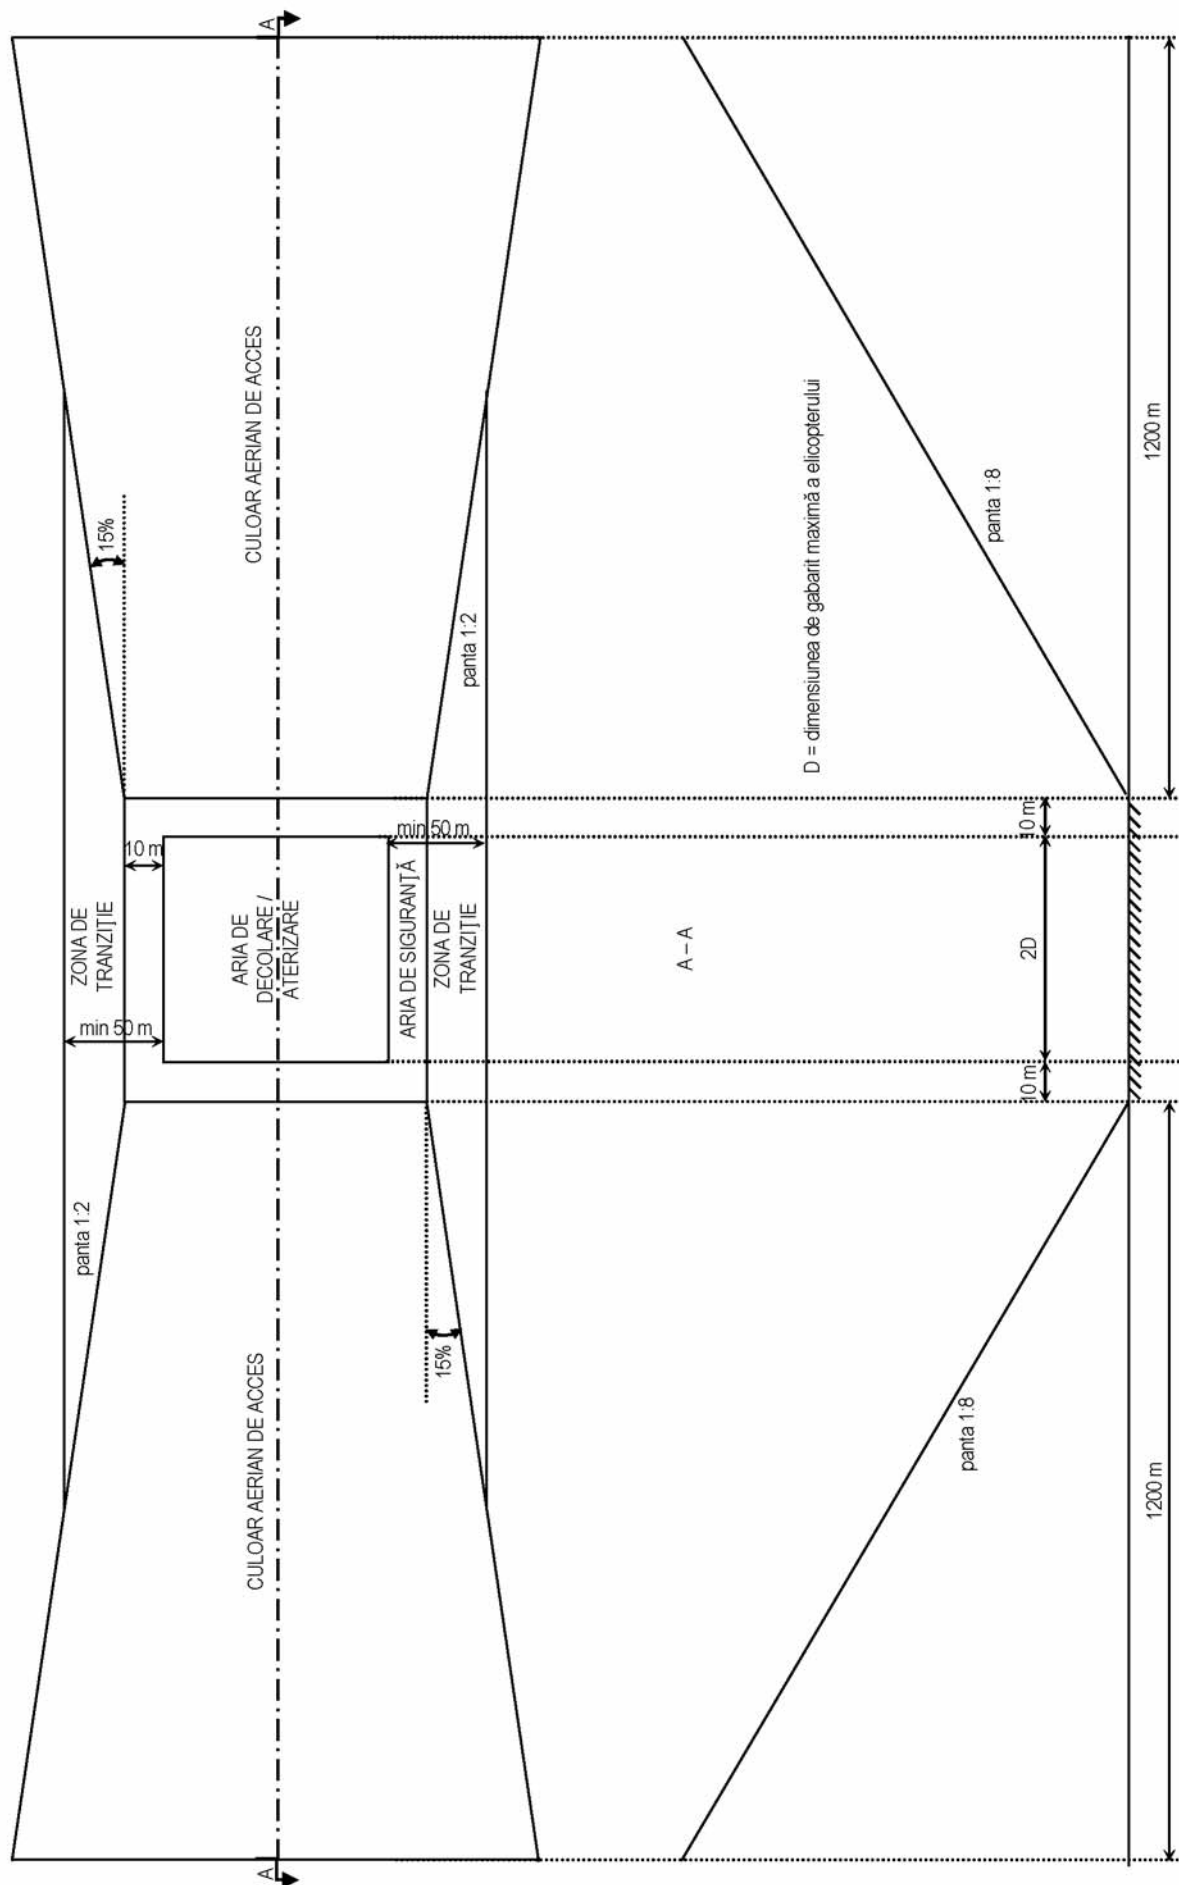


Fig. 3-1: Suprafețe de limitare a înălțimii obstacolelor. Zone de siguranță

3.2.3. Direcțiile de apropiere finală și de decolare trebuie să fie libere de obstacole (rețele electrice, clădiri, stâlpi, copaci, proeminențe ale terenului etc.).

3.2.4. Orice obiect care poate constitui prin înălțimea sau poziția sa un pericol la aterizare sau la decolare și care nu poate fi înlăturat trebuie marcat vizibil.

3.2.5. Pentru executarea misiunilor aviochimice cu elicoptere destinate acestui scop, alegerea și omologarea ariilor (platformelor) de decolare/aterizare revine echipajelor și trebuie îndeplinite în totalitate următoarele prevederi:

a) aria de decolare/aterizare trebuie să fie de minimum 6 m x 6 m, amplasată pe sol tare, care să nu permită înfundarea roților, fără praf sau obiecte care ar putea fi antrenate de curentul de aer, ducând astfel la lovirea sistemului portant;

b) platformele betonate, asfaltate sau cele mobile, acolo unde există, trebuie să fie la nivelul solului;

c) în exteriorul ariei de decolare/aterizare de 6 m x 6 m, terenul trebuie să fie plan și la nivelul acesteia, pe o porțiune cel puțin egală cu două diametre ale sistemului portant;

d) întreaga suprafață nu trebuie să depășească o înclinare mai mare de 8°;

e) în zonele unde se execută misiuni pentru tratarea viței de vie sau a pomilor, în condițiile existenței platformelor amplasate în aceste plantații, zborul se va desfășura astfel:

- (i) se vor crea culoare de siguranță (pe direcțiile vântului predominant), prin înlăturarea (temporar) a stâlpilor de spalier, pe o distanță care să asigure un unghi de pantă de decolare mai mic de 40°;
- (ii) se vor alege locuri de amplasare a platformelor pe terenuri mai ridicate față de plantațiile înconjurătoare, numai când decolările către pante descendente ale solului nu prezintă niciun fel de dificultate;
- (iii) se vor asigura zonele marginale ale platformei cu bordura de siguranță de 10 cm x 10 cm, care, în cazul cedării frânelor, să împiedice rulajul elicopterelor în afara platformei.

3.2.6. Cu excepția zborurilor aferente serviciilor medicale de urgență, toate operațiunile aeriene de noapte cu aeronave civile sunt interzise pe heliporturile temporare.

3.2.7. — (1) Pentru zborurilor aferente serviciilor medicale de urgență, locul de operare trebuie să fie suficient de mare (dimensiuni cel puțin de 2D x 2D), pentru a asigura degajarea de obstacole.

(2) Pentru zborurile aferente serviciilor medicale de urgență, efectuate pe timpul nopții, locul trebuie să fie iluminat (de pe pământ sau din elicopter), pentru a permite identificarea exactă a locului de aterizare și a eventualelor obstacole. Acest teren trebuie să aibă dimensiunile cel puțin de 2D x 4D.

(3) Procedurile de decolare și aterizare pentru zborurile aferente serviciilor medicale de urgență, pe terenuri neevaluate anterior, vor fi conținute în Manualul operațional al operatorului aeronavei.

3.2.8. — (1) În situații de forță majoră, pentru locurile care nu au fost evaluate anterior, operatorul aeronavei poate aplica o procedură specifică de aterizare/decolare, care să permită evaluarea din aer de către pilot a compatibilității locului cu natura misiunii și cu clasa de performanță a elicopterului.

(2) Dimensiunile locului vor fi de 1,5-2 ori mai mari decât ale ariei de decolare/aterizare și ale ariei de siguranță de pe heliporturile temporare autorizate.

(3) Responsabilitatea pentru alegerea terenului și siguranța aterizării îi aparține în totalitate pilotului comandant.

(4) Fiecare operator care utilizează heliporturi temporare are obligația de a elabora procedura specifică menționată la alin. (1), care va fi inclusă, după caz, în Manualul operațional al operatorului aeronavei.

### 3.3. Semnalizări la sol și marcaje

Pe un heliport temporar trebuie să existe:

a) indicator al direcției vântului:

- (i) vizibil din aer și de la sol, amplasat la o distanță corespunzătoare pentru a nu constitui un obstacol și a nu fi influențat de turbulențe atmosferice locale;
- (ii) vizibil de la locul de decolare și aterizare al elicopterelor și amplasat cât mai departe de clădiri, copaci sau teren accidentat;
- (iii) în formă de trunchi de con/„mâncă de vânt” (vezi fig. 2-2); în mod excepțional se poate utiliza un steag cu înălțimea de minimum 3 m și cu dimensiunile pânzei de 0,8 m x 1,0 m. În ambele variante se recomandă utilizarea de materiale textile ușoare, în două culori, de preferință alb cu roșu, în 5 benzi alternante, prima și ultima fiind de culoare roșie;

b) marcaje pentru vizualizarea perimetrului ariei de decolare/aterizare: pot fi utilizate fanioane dreptunghiulare cu înălțimea de 50 cm și cu dimensiunile pânzei de 20 cm x 30 cm, dispuse cel puțin în colțurile ariei respective.

Fanioanele vor fi de culoare albă vara și roșie iarna.

### 3.4. Documentația tehnică de autorizare

Documentația tehnică aferentă heliporturilor temporare trebuie să includă:

- a) fișa heliportului temporar;
- b) harta (schița) heliportului temporar;
- c) harta (schița) de zonă și obstacole a heliportului temporar;
- d) tabel cu obstacole la heliportul temporar;
- e) fișa de inspecție periodică a heliportului temporar.

## CAPITOLUL IV

### Condiții de operare pe terenurile temporare

#### 4.1. Asigurarea cu combustibili de aviație

4.1.1. — (1) Operatorii aeronavelor care utilizează terenuri temporare și desfășoară activitatea de aprovizionare, stocare și alimentare cu combustibil a aeronavelor (avioane, elicoptere) la sol în sistem propriu trebuie să aplice proceduri specifice acestei activități.

(2) Procedurile în cauză trebuie să respecte cerințele reglementărilor aeronautice de profil în vigoare și să fie conforme cu facilitățile tehnice destinate combustibilului de aviație deținute.

(3) Procedurile specifice menționate la alin. (1) se elaborează de operatorii aeronavelor și se includ, după caz, în Manualul operațional.

4.1.2. Dacă activitatea de aprovizionare, stocare și alimentare cu combustibil a aeronavelor la sol pe terenuri temporare nu se desfășoară în sistem propriu, această activitate trebuie efectuată de un distribuitor de combustibili de aviație autorizat de AACR.

4.1.3. Asigurarea cu combustibili de aviație pe terenurile temporare de aeronautică civilă se efectuează de persoane competente, desemnate responsabile prin decizii ale conducătorilor organizațiilor din care fac parte, care vor permite alimentarea cu combustibil a aeronavelor numai dacă:

a) facilitățile destinate combustibililor de aviație sunt corespunzătoare stocării și alimentării aeronavelor, conform reglementărilor aeronautice în vigoare;

b) facilitățile sunt marcate corespunzător sortimentelor de combustibil stocate;

c) probele prelevate pentru controlul vizual, înainte de alimentare, sunt corespunzătoare;

d) alimentarea se face cu respectarea prevederilor reglementărilor de profil în vigoare.

4.1.4. — (1) Persoanele responsabile cu asigurarea combustibililor de aviație vor menține înregistrări scrise, care trebuie să includă:

a) detalii despre activitatea de recepție/stocare/livrare în și din depozit a combustibilului și alimentare a aeronavelor;

b) detalii despre toate probele de combustibil luate și rezultatele testelor acelor probe (teste de laborator și pe teren);

c) detalii despre activitatea de întreținere și inspecție ale facilităților pentru combustibilii de aviație.

(2) Înregistrările trebuie făcute corect și menținute pe o perioadă de timp conform sistemului de asigurarea calității al organizației care desfășoară activitatea de asigurare cu combustibil de aviație.

#### 4.2. Echipamente de salvare și stingerea incendiilor

În timpul desfășurării operațiunilor aeriene, pe terenurile temporare trebuie să existe cel puțin:

a) un sistem de comunicații (inclusiv GSM), care să permită contactarea serviciilor locale de salvare, pompieri etc.;

b) mijloace și materiale uzuale pentru stingerea incendiilor (echipamente de stingere care să asigure aplicarea a minimum 90 l agent de stingere cu viteze de descărcare de 60 l/min sau 90 kg de pulberi chimice de stingere, unelte, nisip etc.);

c) două truse medicale de prim ajutor, cu materiale și medicamente necesare pentru tratarea plăgilor, imobilizarea fracturilor etc.;

d) un autovehicul capabil să transporte echipamentul și personalul necesare pentru intervenție.

#### 4.3. Proceduri de coordonare

Dacă terenurile temporare sunt amplasate în zone de control (CTR), trebuie stabilite proceduri de coordonare cu furnizorii serviciilor de trafic aerian, în conformitate cu prevederile reglementărilor aplicabile.

### CAPITOLUL V

#### Responsabilități și obligații ale operatorilor aeronavelor

5.1. În vederea amplasării, amenajării și utilizării unui teren temporar, operatorul aeronavei implicat trebuie să dețină în prealabil:

a) acordul proprietarului terenului;

b) avizul organului administrației publice locale pe a cărui rază se află terenul respectiv.

5.2. Operatorii aeronavelor trebuie să aleagă, să amenajeze, să autorizeze și să utilizeze terenurile temporare în conformitate cu prevederile prezentei reglementări.

5.3. — (1) Operatorii aeronavelor vor organiza activitățile de zbor și conexe pe terenurile temporare în funcție de caracteristicile și performanțele aeronavelor utilizate, de recomandările producătorilor aeronavelor respective, de particularitățile activităților executate, de prevederile reglementărilor/normelor aplicabile etc.

(2) Operatorii aeronavelor vor asigura, după caz, delimitarea și semnalizarea sectoarelor de teren interzise/periculoase, instruirea corespunzătoare a tuturor persoanelor implicate direct sau indirect în activitățile de zbor sau conexe executate pe terenurile temporare în cauză, alte mijloace necesare în interesul siguranței zborului.

5.4. Suplimentar cerințelor formulate la paragraful 5.1, operatorul aeronavei care autorizează și utilizează un teren temporar trebuie să facă dovada că deține sau asigură:

a) starea fizică acceptabilă a pistei/terenului de zbor sau a ariei de decolare-aterizare și zonele de siguranță corespunzătoare;

b) echipamente minime adecvate operării în siguranță pe terenul temporar în cauză, inclusiv pentru stingerea incendiilor;

c) personal competent și cu experiență în operarea și întreținerea corespunzătoare a terenului temporar;

d) proceduri operaționale care să permită desfășurarea în siguranță a operațiunilor pe terenul temporar respectiv;

e) evaluarea și înregistrarea modificărilor survenite privind caracteristicile și amenajarea terenului temporar față de condițiile utilizării anterioare;

f) documentația tehnică de autorizare aferentă terenului temporar.

5.5. Operatorii aeronavelor care utilizează terenuri temporare autorizate de alți operatori trebuie să cunoască în prealabil și să aplice/respecte cerințele tehnice și operaționale stabilite pentru terenurile în cauză de operatorii care le-au autorizat.

5.6. — (1) Pentru siguranța operațiunilor pe toată perioada de utilizare a unui teren temporar, operatorul aeronavei trebuie să pună în aplicare o procedură pentru evaluarea și supravegherea, de către o persoană competentă, a terenului respectiv.

(2) Această procedură va ține seama de posibilele schimbări ale caracteristicilor terenului, apărute după ultima acțiune de supraveghere.

(3) Procedura menționată la alin. (1) va fi inclusă, după caz, în Manualul operațional al operatorului aeronavei.

5.7. — (1) Operatorii aeronavelor trebuie să cunoască zonele interzise, restricționate și periculoase, conform hărților din Publicația de Informare Aeronautică — AIP România, să adapteze în mod corespunzător procedurile operaționale și să informeze piloții în acest sens.

(2) De asemenea, operatorii aeronavelor trebuie să informeze piloții despre starea curentă a pistei/terenului de zbor sau a ariei de decolare-aterizare aferente terenurilor temporare, obstacolele semnificative din zonă etc.

5.8. — (1) Operatorii aeronavelor trebuie să întocmească și să dețină Lista terenurilor temporare autorizate.

(2) Lista respectivă trebuie transmisă la AACR și actualizată, după caz.

5.9. Operatorii aeronavelor trebuie să elaboreze și să dețină documentația tehnică de autorizare aferentă fiecărui teren temporar pe care operează sau își propun să opereze, potrivit prevederilor prezentei reglementări.

5.10. Față de cerințele prezentei reglementări, operatorii aeronavelor pot întreprinde acțiuni și pot aplica măsuri pe care le consideră necesare în interesul siguranței zborului, adecvate fiecărei situații și conforme cu prevederile actelor normative naționale în vigoare și ale reglementărilor aeronautice de profil.

5.11. Răspunderea pentru desfășurarea activităților de zbor pe terenurile temporare, cu respectarea reglementărilor aeronautice în vigoare privind siguranța, precum și răspunderea în cazul producerii de daune ca urmare a activității de zbor desfășurate pe astfel de terenuri, revin în totalitate operatorului aeronavei.

5.12. În perioada de valabilitate a avizului emis de organul administrației publice locale pentru un anumit teren temporar, aviz prevăzut la paragraful 5.1, zona aferentă este afectată de servituți aeronautice și, ca urmare, intră sub incidența prevederilor reglementărilor aeronautice aplicabile.



MINISTERUL ECONOMIEI ȘI FINANTELOR

Nr. 1.849 din 12 iunie 2008

MINISTERUL MUNCII, FAMILIEI

ȘI EGALITĂȚII DE ȘANSE

Nr. 401 din 17 iunie 2008

**ORDIN****privind monitorizarea plății unor drepturi de natură socială**

În temeiul art. 11 alin. (4) din Hotărârea Guvernului nr. 386/2007 privind organizarea și funcționarea Ministerului Economiei și Finanțelor, cu modificările și completările ulterioare, și al art. 14 din Hotărârea Guvernului nr. 381/2007 privind organizarea și funcționarea Ministerului Muncii, Familiei și Egalității de Șanse,

având în vedere prevederile art. 19 lit. e) din Legea nr. 500/2002 privind finanțele publice, cu modificările ulterioare, și ale art. 10 din Ordonanța de urgență a Guvernului nr. 37/2008 privind reglementarea unor măsuri financiare în domeniul bugetar, cu modificările și completările ulterioare,

**ministrul economiei și finanțelor și ministrul muncii, familiei și egalității de șanse** emit următorul ordin:

Art. 1. — (1) Categoriile de drepturi de natură socială care se acordă din bugetele locale, de la bugetul de stat, prin bugetul Ministerului Muncii, Familiei și Egalității de Șanse, sau din transferuri de la bugetul de stat către bugetele locale, prin bugetul acestui minister, sunt prevăzute în nomenclatorul din anexa nr. 1, care face parte integrantă din prezentul ordin.

(2) Pentru efectuarea plății drepturilor de natură socială prevăzute în nomenclator, ordonatorii de credite ai bugetelor locale, precum și direcțiile de muncă și protecție socială județene, respectiv a municipiului București, prezintă, anexat documentelor de plată, la unitățile teritoriale ale Trezoreriei Statului unde au deschise conturile, listele cu titularii acestor drepturi, pe suport electronic, întocmite potrivit formularului prevăzut în anexa nr. 2, care face parte integrantă din prezentul ordin.

(3) Listele cu titularii drepturilor de natură socială se întocmesc distinct, pentru fiecare categorie de drepturi prevăzută în nomenclatorul din anexa nr. 1, care se achită în cadrul aceleiași zile calendaristice către terți sau beneficiarii finali.

(4) În situația drepturilor plătite din transferuri de la bugetul de stat către bugetele locale, prin bugetul Ministerului Muncii, Familiei și Egalității de Șanse, listele prevăzute la alin. (3) se prezintă numai de către ordonatorii de credite ai bugetelor locale care efectuează plata prestațiilor.

(5) În situația drepturilor achitate prin Compania Națională „Poșta Română” — S.A. în mai multe tranșe lunare, listele prevăzute la alin. (3), precum și centralizatorul prevăzut la alin. (7) se depun la unitățile teritoriale ale Trezoreriei Statului la achitarea ultimei tranșe din lună. În coloanele 3—5 din centralizator se vor înscrie toate documentele de plată și sumele aferente, care au stat la baza plății drepturilor lunii respective.

(6) Ordinele de plată prin care se achită drepturi de natură socială în mai multe tranșe lunare se depun la unitățile teritoriale ale Trezoreriei Statului, însoțite de adrese semnate de ordonatorii de credite, în care se va preciza că drepturile care se achită sunt de natura celor prevăzute la alin. (5).

(7) Listele cu titularii drepturilor de natură socială depuse pe suport electronic la unitățile teritoriale ale Trezoreriei Statului vor fi însoțite de centralizatoare întocmite pe suport de hârtie, conform formularului prevăzut în anexa nr. 3, care face parte integrantă din prezentul ordin.

(8) În situația în care pentru o categorie de drepturi de natură socială se utilizează mai multe documente de plată care se depun la unitatea teritorială a Trezoreriei Statului în aceeași zi, acestea se vor înscrie distinct în formularul prevăzut în anexa nr. 3.

(9) Este interzisă achitarea cu un singur document de plată a mai multor categorii de drepturi de natură socială.

Art. 2 — (1) Unitățile teritoriale ale Trezoreriei Statului procesează documentele de plată numai în situația în care se îndeplinesc cumulativ următoarele condiții:

a) documentația este întocmită în conformitate cu prevederile art. 1;

b) suma totală înscrisă în documentele de plată prezentate în cursul unei zile pentru achitarea unui drept de natură socială corespunde cu suma totală înscrisă în fișierul electronic prevăzut în anexa nr. 2, prezentat de ordonatorul de credite, și cu suma totală din centralizatorul prevăzut în anexa nr. 3;

c) numărul de titulari din fișierul electronic prevăzut în anexa nr. 2 corespunde cu numărul de titulari din centralizatorul prevăzut în anexa nr. 3.

(2) Documentele procesate în condițiile alin. (1), pe baza cărora s-au achitat ori, după caz, s-au virat sumele în ziua respectivă, se transmit de către unitățile teritoriale ale Trezoreriei Statului în aceeași zi direcțiilor generale ale finanțelor publice județene, respectiv a municipiului București.

(3) Direcțiile generale ale finanțelor publice județene și a municipiului București transmit, în format electronic, la Ministerul Economiei și Finanțelor, zilnic, listele prevăzute la art. 1 alin. (3) pentru care s-au achitat ori, după caz, s-au virat sumele în ziua precedentă.

(4) Ministerul Economiei și Finanțelor va transmite, în format electronic, la Ministerul Muncii, Familiei și Egalității de Șanse, lunar, listele titularilor drepturilor de natură socială prevăzute la art. 1 alin. (2) până la sfârșitul lunii curente pentru luna anterioară.

Art. 3. — (1) Aplicația informatică privind procesarea, verificarea și transmiterea electronică la Ministerul Economiei și Finanțelor a situațiilor solicitate prin prezentul ordin va fi realizată și transmisă direcțiilor generale ale finanțelor publice județene și a municipiului București de către Direcția generală a tehnologiei informației din cadrul Ministerului Economiei și Finanțelor.

(2) Instituțiile publice care au obligația raportării informațiilor stabilite prin prezentul ordin și care dețin baze de date proprii din care se poate obține anexa nr. 2 pot să utilizeze propriile programe informatice, cu respectarea structurii prevăzute în anexa nr. 4, care face parte integrantă din prezentul ordin. În cazul în care fișierul prezentat la unitățile de trezorerie nu corespunde cerințelor cuprinse în anexa nr. 4, documentele de plată anexate nu vor fi acceptate.

(3) Pentru instituțiile publice care nu dețin baze de date proprii din care se poate obține anexa nr. 2, direcțiile generale ale finanțelor publice județene și a municipiului București vor pune la dispoziție aplicația informatică prevăzută la alin. (1).

Art. 4. — Prezentul ordin se comunică direcțiilor generale ale finanțelor publice județene și a municipiului București, unităților teritoriale ale Trezoreriei Statului, direcțiilor de muncă și protecție socială județene, respectiv a municipiului București, direcțiilor generale de asistență socială și protecția copilului județene,

Ministrul economiei și finanțelor,  
**Varujan Vosganian**

respectiv ale sectoarelor municipiului București, precum și consiliilor locale.

Art. 5. — Prezentul ordin intră în vigoare la 30 de zile de la data publicării în Monitorul Oficial al României, Partea I.

Ministrul muncii, familiei și egalității de șanse,  
**Paul Păcuraru**

*ANEXA Nr. 1*

#### NOMENCLATOR

Nr. crt.	Cod	Drepturi cu caracter social	Bază legală
1	2	3	4
		<b>I. Finanțate din bugetele locale</b>	
1.	101	Ajutorul social	Legea nr. 416/2001 privind venitul minim garantat, cu modificările și completările ulterioare
2.	102	Ajutorul lunar pentru încălzirea locuinței cu lemne, cărbuni și combustibili petrolieri, în perioada sezonului rece, pentru familiile și persoanele singure beneficiare de ajutor social	Ordonanța de urgență a Guvernului nr. 5/2003 privind acordarea de ajutoare pentru încălzirea locuinței, precum și a unor facilități populației pentru plata energiei termice, aprobată prin Legea nr. 245/2003, cu modificările și completările ulterioare — art. 8 alin. (2)
3.	103	Ajutoarele de urgență acordate familiilor și persoanelor care se află în situații de necesitate cauzate de calamități naturale, incendii, accidente, precum și alte situații	Legea nr. 416/2001, cu modificările și completările ulterioare — art. 28 alin. (2)
4.	104	Cheltuieli cu înmormântarea persoanelor din familiile beneficiare de ajutor social	Legea nr. 416/2001, cu modificările și completările ulterioare — art. 28 alin. (4)
5.	105	Drepturile asistenților personali ai persoanelor cu handicap grav	Legea nr. 448/2006 privind protecția și promovarea drepturilor persoanelor cu handicap, republicată — art. 44
6.	106	Indemnizația lunară acordată în cazul în care persoana cu handicap grav sau reprezentantul ei legal optează pentru aceasta	Legea nr. 448/2006, republicată — art. 44
		<b>II. Finanțate din bugetul de stat, prin bugetul Ministerului Muncii, Familiei și Egalității de Șanse</b>	
7.	001	Alocația de stat pentru copii	Legea nr. 61/1993 privind alocația de stat pentru copii, republicată, cu modificările și completările ulterioare
8.	002	Alocația de stat pentru copii cu handicap	Legea nr. 448/2006, republicată — art. 58 alin. (1)
9.	003	Alocația de stat pentru copiii cu vârsta între 0 și 2 ani, respectiv 3 ani în cazul copilului cu handicap	Ordonanța de urgență a Guvernului nr. 148/2005 privind susținerea familiei în vederea creșterii copilului, aprobată cu modificări și completări prin Legea nr. 7/2007 — art. 1 alin. (1)
10.	004	Alocația familială complementară	Ordonanța de urgență a Guvernului nr. 105/2003 privind alocația familială complementară și alocația de susținere pentru familia monoparentală, aprobată cu completări prin Legea nr. 41/2004 — art. 1
11.	005	Alocația de susținere pentru familiile monoparentale	Ordonanța de urgență a Guvernului nr. 105/2003, aprobată cu completări prin Legea nr. 41/2004 — art. 5

1	2	3	4
12.	006	Alocația lunară de plasament	Legea nr. 272/2004 privind protecția și promovarea drepturilor copilului — art. 119
13.	007	Alocația lunară de plasament pentru copilul cu handicap	Legea nr. 448/2006, republicată — art. 12 alin. (1) lit. h)
14.	008	Indemnizația lunară pentru creșterea copilului cu vârsta între 0 și 2 ani, respectiv 3 ani în cazul copilului cu handicap	Ordonanța de urgență a Guvernului nr. 148/2005, aprobată cu modificări și completări prin Legea nr. 7/2007 — art. 1 alin. (1)
15.	009	Indemnizația lunară pentru creșterea copilului cu handicap, cu vârsta cuprinsă între 3 și 7 ani	Legea nr. 448/2006, republicată — art. 12 alin. (1) lit. b)
16.	010	Indemnizația lunară pentru creșterea copilului cu handicap, acordată persoanei cu handicap care nu realizează alte venituri în afara celor prevăzute la art. 58 alin. (4) lit. a), până la împlinirea de către copil a vârstei de 3 ani	Legea nr. 448/2006, republicată — art. 12 alin. (1) lit. e)
17.	011	Indemnizația lunară pentru creșterea copilului cu handicap, acordată persoanei cu handicap care nu realizează alte venituri în afara celor prevăzute la art. 58 alin. (4) lit. a), pentru copilul cu vârsta cuprinsă între 3 și 7 ani	Legea nr. 448/2006, republicată — art. 12 alin. (1) lit. f)
18.	012	Indemnizația lunară pentru creșterea copilului cu handicap, acordată persoanei care nu îndeplinește condițiile prevăzute de Ordonanța de urgență a Guvernului nr. 148/2005, aprobată cu modificări și completări prin Legea nr. 7/2007, până la împlinirea de către copil a vârstei de 3 ani	Legea nr. 448/2006, republicată — art. 12 alin. (1) lit. g)
19.	013	Ajutorul lunar pentru creșterea copilului cu handicap, acordată persoanei care nu îndeplinește condițiile prevăzute de Ordonanța de urgență a Guvernului nr. 148/2005, aprobată cu modificări și completări prin Legea nr. 7/2007, pentru copilul cu vârsta cuprinsă între 3 și 7 ani	Legea nr. 448/2006, republicată — art. 12 alin. (1) lit. g)
20.	014	Indemnizația pentru persoana cu handicap care are în îngrijire, supraveghere și întreținere un copil și care nu realizează alte venituri în afara celor prevăzute la art. 58 alin. (4) lit. a), până la împlinirea de către copil a vârstei de 2 ani	Legea nr. 448/2006, republicată — art. 12 alin. (2)
21.	015	Ajutorul lunar pentru persoana cu handicap care are în îngrijire, supraveghere și întreținere un copil și care nu realizează alte venituri în afara celor prevăzute la art. 58 alin. (4) lit. a), pentru copilul cu vârsta cuprinsă între 2 și 7 ani	Legea nr. 448/2006, republicată — art. 12 alin. (2)
22.	016	Stimulent lunar pentru creșterea copilului	Ordonanța de urgență a Guvernului nr. 148/2005, aprobată cu modificări și completări prin Legea nr. 7/2007 — art. 3 alin. (2)
23.	017	Ajutoare de încălzire a locuinței cu energie termică	Ordonanța de urgență a Guvernului nr. 5/2003, aprobată prin Legea nr. 245/2003, cu modificările și completările ulterioare — art. 5 alin. (1)
24.	018	Ajutoare de încălzire a locuinței cu gaze naturale	Ordonanța de urgență a Guvernului nr. 5/2003, aprobată prin Legea nr. 245/2003, cu modificările și completările ulterioare
25.	019	Ajutoare pentru instalarea de centrale termice	Ordonanța de urgență a Guvernului nr. 91/2005 privind instituirea Programului de acordare a unor ajutoare bănești populației cu venituri reduse care utilizează gaze naturale pentru încălzirea locuinței, în vederea creșterii eficienței consumului, siguranței și calității vieții, aprobată cu modificări și completări prin Legea nr. 291/2005, cu modificările ulterioare — art. 2 alin. (3) lit. a)

1	2	3	4
26.	020	Ajutoare pentru instalarea de arzătoare automatizate	Ordonanța de urgență a Guvernului nr. 91/2005, aprobată cu modificări și completări prin Legea nr. 291/2005, cu modificările ulterioare — art. 2 alin. (3) lit. b
27.	021	Ajutor suplimentar acordat familiilor și persoanelor singure cu venituri reduse, care utilizează gaze naturale pentru încălzirea locuinței	Ordonanța de urgență a Guvernului nr. 14/2008 pentru acordarea unui ajutor suplimentar familiilor și persoanelor singure cu venituri reduse, care utilizează gaze naturale pentru încălzirea locuinței
28.	022	Ajutoare de urgență în caz de calamități naturale, incendii, accidente și alte situații deosebite stabilite prin lege	Legea nr. 416/2001, cu modificările și completările ulterioare — art. 28
29.	023	Ajutoare financiare pentru persoane aflate în extremă dificultate din cauza stării de sănătate sau altor cauze justificate	Ordonanța de urgență a Guvernului nr. 118/1999 privind înființarea și utilizarea Fondului național de solidaritate, aprobată cu modificări și completări prin Legea nr. 366/2001, cu modificările ulterioare — art. 5 alin. (1) lit. f)
30.	024	Alocația pentru copiii nou-născuți	Legea nr. 416/2001, cu modificările și completările ulterioare — art. 25
31.	025	Indemnizația lunară de hrană cuvenită persoanelor infectate cu HIV sau bolnave de SIDA	Legea nr. 584/2002 privind măsurile de prevenire a răspândirii maladiei SIDA în România și de protecție a persoanelor infectate cu HIV sau bolnave de SIDA, cu modificările ulterioare — art.7 alin. (4)
		<b>III. Finanțate din transferuri de la bugetul de stat către bugetele locale, prin bugetul Ministerului Muncii, Familiei și Egalității de Șanse</b>	
32.	051	Indemnizația lunară acordată persoanei cu handicap grav	Legea nr. 448/2006, republicată — art. 58 alin. (4) lit. a) pct. 1
33.	052	Indemnizația lunară acordată persoanei cu handicap accentuat	Legea nr. 448/2006, republicată — art. 58 alin. (4) lit. a) pct. 2
34.	053	Bugetul personal complementar lunar pentru adultul cu handicap grav, respectiv pentru familia sau reprezentantul legal al copilului cu handicap grav	Legea nr. 448/2006, republicată — art. 58 alin. (4) lit. b) pct. 1
35.	054	Bugetul personal complementar lunar pentru adultul cu handicap accentuat, respectiv pentru familia sau reprezentantul legal al copilului cu handicap accentuat	Legea nr. 448/2006, republicată — art. 58 alin. (4) lit. b) pct. 2
36.	055	Bugetul personal complementar lunar pentru adultul cu handicap mediu, respectiv pentru familia sau reprezentantul legal al copilului cu handicap mediu	Legea nr. 448/2006, republicată — art. 58 alin. (4) lit. b) pct. 3
37.	056	Indemnizația pentru însoțitorul persoanei cu handicap vizual grav	Legea nr. 448/2006, republicată — art. 58 alin. (3)
38.	057	Alocația lunară de hrană pentru copiii cu handicap de tip HIV-SIDA	Legea nr. 448/2006, republicată — art. 58 alin. (2)
39.	058	Sprijin financiar acordat la constituirea familiei	Legea nr. 396/2006 privind acordarea unui sprijin financiar la constituirea familiei
40.	059	Ajutorul pentru încălzirea locuinței cu lemne, cărbuni, combustibili petrolieri	Ordonanța de urgență a Guvernului nr. 107/2006 pentru modificarea Ordonanței de urgență a Guvernului nr. 5/2003 privind acordarea de ajutoare pentru încălzirea locuinței, precum și a unor facilități acordate populației pentru plata energiei termice, aprobată prin Legea nr. 116/2007
41.	060	Trusou pentru nou-născuți	Legea nr. 482/2006 privind acordarea de trusouri pentru nou-născuți, cu modificările ulterioare

Județul: cod + denumire  
Unitatea administrativ-teritorială: cod fiscal + denumire  
Direcția generală de asistență socială și protecția copilului: cod fiscal + denumire  
Direcția de muncă și protecție socială: cod fiscal + denumire

**SITUAȚIA\***  
(cod, denumire)

**cu titularii de drepturi cu caracter social, în evidență și plătiți, sau, după caz, pentru care se virează sumele în ziua ..... luna ..... anul .....**

Nr. crt.	Numele și prenumele	Numărul membrilor familiei/copii**)	Codul numeric personal	Plățile efectuate în luna raportată (lei)

\*) Se completează pentru fiecare drept de natură socială prevăzut în anexa nr. 1.

\*\*\*) Se completează pentru ajutorul social și pentru alocațiile familiale complementare și alocațiile de susținere pentru familiile monoparentale, caz în care se completează cu numărul de copii. Pentru ajutorul social numărul membrilor familiei va include și titularul de ajutor social.

*Ordonator de credite,*

.....

Județul: cod + denumire  
 Unitatea administrativ-teritorială: cod fiscal + denumire  
 Direcția generală de asistență socială și protecția copilului: cod fiscal + denumire  
 Direcția de muncă și protecție socială: cod fiscal + denumire

**CENTRALIZATOR**  
**privind sumele aferente drepturilor de natură socială reprezentând**

.....\*)

cod .....\*\*)

Nr. ....../data .....

Nr. crt.	Numărul titularilor drepturilor de natură socială	Felul documentului de plată (CEC/OPT)	Nr./data documentului de plată	Suma
1	2	3	4	5
<b>TOTAL:</b>		<b>X</b>	<b>X</b>	

*Ordonator de credite,*  
 .....

\*) Se completează denumirea dreptului de natură socială, prevăzută în coloana 3 din anexa nr. 1.

\*\*\*) Se completează codul prevăzut în coloana 2 din anexa nr. 1.

ANEXA Nr. 4

**STRUCTURA**  
**fișierului prezentat de instituție la unitatea de trezorerie**

Nume fișier: PRESTAJ

Format fișier: DBF

Câmp	Nume câmp	Tip	Lungime
1	CODJUD	Character	2
2	CODFISC	Character	10
3	CNP	Character	13
4	CODAJUT	Character	3
5	NUMEPREN	Character	60
6	NRPERS	Numeric	2
7	SUMA	Numeric	10.2
8	DTPLATCRT	Date	8
9	DATA_PREL	Date	8

Semnificația câmpurilor:

1. CODJUD — codul județului sau al municipiului București unde are sediul instituția cu obligația de raportare;
2. CODFISC — codul CUI al instituției cu obligația de raportare. Trebuie să fie numai caractere numerice și să aibă cifra de control corectă;
3. CNP — codul numeric personal al titularului de drepturi cu caracter personal. Trebuie să fie de 13 caractere numerice, să respecte condițiile de cifră de control și celelalte reguli obligatorii pentru CNP;
4. CODAJUT — codul dreptului cu caracter social, în conformitate cu anexa nr. 1;
5. NUMEPREN — numele și prenumele titularului de drepturi cu caracter social;
6. NRPERs — numărul membrilor familiei/copii;
7. SUMA — suma de plată;
8. DTPLATCRT — Data la care se efectuează plata în trezorerie, în format ZZLLAAAA (zi, lună, an, fără separatori);
9. DATA\_PREL — Data la care s-a procesat informația, în fișier în format ZZLLAAAA (zi, lună, an, fără separatori).

Codul județului va fi completat în conformitate cu lista prezentată mai jos:

Nomenclator județe

Cod	Denumire județ	Cod	Denumire județ
01	Județul Alba	26	Județul Maramureș
02	Județul Arad	27	Județul Mehedinți
03	Județul Argeș	28	Județul Mureș
04	Județul Bacău	29	Județul Neamț
05	Județul Bihor	30	Județul Olt
06	Județul Bistrița-Năsăud	31	Județul Prahova
07	Județul Botoșani	32	Județul Satu-Mare
08	Județul Brașov	33	Județul Sălaj
09	Județul Brăila	34	Județul Sibiu
10	Județul Buzău	35	Județul Suceava
11	Județul Caraș-Severin	36	Județul Teleorman
12	Județul Călărași	37	Județul Timiș
13	Județul Cluj	38	Județul Tulcea
14	Județul Constanța	39	Județul Vaslui
15	Județul Covasna	40	Județul Vâlcea
16	Județul Dâmbovița	41	Județul Vrancea
17	Județul Dolj	42	Municipiul București
18	Județul Galați	51	Sector 1 — Municipiul București
19	Județul Giurgiu	52	Sector 2 — Municipiul București
20	Județul Gorj	53	Sector 3 — Municipiul București
21	Județul Harghita	54	Sector 4 — Municipiul București
22	Județul Hunedoara	55	Sector 5 — Municipiul București
23	Județul Ialomița	56	Sector 6 — Municipiul București
24	Județul Iași		
25	Județul Ilfov		

# ABONAMENTE LA PUBLICAȚIILE OFICIALE

## — Prețuri pentru anul 2008 —

Denumirea publicației	Suport fizic			Suport electronic	
	Abonament anual (lei)	Abonament trimestrial (lei)	Abonament lunar (lei)	Abonament anual (lei)	Abonament lunar (lei)
• Monitorul Oficial, Partea I, în limba română	1.670	428	150	960	90
• Monitorul Oficial, Partea I, în limba română, numere bis*	285	—	—		
• Monitorul Oficial, Partea I, în limba maghiară	1.500	375	—	420	40
• Monitorul Oficial, Partea a II-a	2.250	562	—	720	65
• Monitorul Oficial, Partea a III-a	430	107	—	240	25
• Monitorul Oficial, Partea a IV-a	1.720	430	—	1.080	100
• Monitorul Oficial, Partea a VI-a	1.600	400	—	900	85
• Monitorul Oficial, Partea a VII-a	540	135	—	240	25
• Colecția Legislația României	450	112	—	—	—
• Colecția de hotărâri ale Guvernului și alte acte normative	750	187	—	—	—
• Breviar legislativ	70	17	—	40	—
• Repertoriul actelor normative apărute în Partea I	120	—	—	—	—

\* Cu excepția numerelor bis de interes restrâns, disponibile prin comandă.

### Prețurile includ TVA 9%.

**Abonamente la publicațiile oficiale și comenzi către „Monitorul Oficial” R.A. se pot efectua prin următoarele societăți de distribuție:**

- ◆ COMPANIA NAȚIONALĂ „POȘTA ROMÂNĂ” — S.A. — prin oficiile sale poștale
- ◆ ACTA LEGIS — S.R.L. — București, Str. Lirei nr. 11, parter, ap. 1, (telefon/fax: 411.91.79; 411.54.08)
- ◆ INFO EUROTRADING — S.A. — București, Splaiul Independenței nr. 202A (telefon: 316.30.57, fax: 316.30.58)
- ◆ INTERPRESS SPORT — S.R.L. — București, Piața Presei Libere nr. 1, corp B, et. 2, camerele 256—259, OP 33 (telefon/fax: 313.85.07; 313.85.08; 313.85.09)
- ◆ MEDIA PRESS ABONAMENTE — S.R.L. — București, str. Izvor nr. 78, et. 2 (telefon: 311.97.84, fax: 311.97.85)
- ◆ M.T. PRESS IMPEX — S.R.L. — București, bd. Basarabia nr. 256 (telefon/fax: 255.48.15; 255.48.16; 255.48.17)
- ◆ PRESS EXPRES — S.R.L. — Otopeni, str. Flori de Câmp nr. 9 (telefon/fax: 221.05.37; 0745.133.712)
- ◆ ZIRKON MEDIA — S.R.L. — București, str. Pictor Dimitrie Hârlescu nr. 6, sector 2 (telefon: 255.18.00, fax: 255.18.66; 255.19.18)
- ◆ ART ADVERTISING — S.R.L. — Râmnicu Vâlcea, str. Regina Maria nr. 7, bl. C1, sc. C, mezanin II (fax: 0250/73.54.75, telefon: 0350.40.59.87; 0350.40.59.88)
- ◆ CALLIOPE — S.R.L. — Ploiești, str. Elena Doamna nr. 62—64 (telefon/fax: 0244/51.40.52; 0244/51.48.01)
- ◆ DIFSTARPRESS — S.R.L. — Slobozia, bd. Matei Basarab, bl. I60, sc. A, ap. 15 (telefon/fax: 0243/23.23.68)
- ◆ CURIER PRESS — S.A. — Brașov, str. Traian Grozăvescu nr. 7 (telefon/fax: 0268/47.05.96; 0268/47.56.68)
- ◆ MIMPEX — S.R.L. — Hunedoara, str. Ion Creangă nr. 2, bl. 2, ap. 1 (telefon/fax: 0254/71.92.43)
- ◆ ROESTA — S.R.L. — Curtea de Argeș, str. Valea Iașului, bl. P10, sc. B, ap. 18 (telefon/fax: 0248/72.11.43)
- ◆ VIAȚA LIBERĂ — S.A. — Galați, Str. Domnească nr. 68 (telefon: 0236/46.06.20, fax: 0236/46.08.75)
- ◆ UNITATEA — S.R.L. — Alba Iulia, str. Traian nr. 26 (telefon: 0258/81.16.31, fax: 0258/81.28.43)
- ◆ MANPRES DISTRIBUTION — S.R.L. — București, Piața Presei Libere nr. 1 (OP 33 — CP 24) (telefon/fax: 0318.06.20.33)
- ◆ CUGET LIBER — S.A. — Constanța, bd. I.C. Brătianu nr. 5 (telefon: 0241/58.21.20, fax: 0241/61.95.24)
- ◆ SIMPEX LOGISTIC — S.R.L. — Călărași, Str. Progresul nr. 21, bl. B1, sc. B, ap. 5 (telefon/fax: 0242/31.89.29)

### EDITOR: PARLAMENTUL ROMÂNIEI — CAMERA DEPUTAȚILOR



„Monitorul Oficial” R.A., Str. Parcului nr. 65, sectorul 1, București; C.I.F. RO427282,  
 IBAN: RO55RNCB0082006711100001 Banca Comercială Română — S.A. — Sucursala „Unirea” București  
 și IBAN: RO12TREZ7005069XXX000531 Direcția de Trezorerie și Contabilitate Publică a Municipiului București  
 (alocat numai persoanelor juridice bugetare)

Tel. 318.51.29/150, fax 318.51.15, e-mail: marketing@ramo.ro, internet: www.monitoruloficial.ro

Adresa pentru publicitate: Centrul de vânzări și informare, București, șos. Panduri nr. 1,  
 bloc P33, parter, sectorul 5, tel. 411.58.33 și 410.47.30, fax 410.77.36 și 410.47.23

Tiparul: „Monitorul Oficial” R.A.



5 948368 282094